



ΕΦΗΜΕΡΙΣ ΤΗΣ ΚΥΒΕΡΝΗΣΕΩΣ
ΤΗΣ ΕΛΛΗΝΙΚΗΣ ΔΗΜΟΚΡΑΤΙΑΣ

ΤΕΥΧΟΣ ΤΕΤΑΡΤΟ — Αρ. Φύλλου 1141

21 Δεκεμβρίου 1995

ΠΕΡΙΕΧΟΜΕΝΑ

ΑΠΑΛΛΟΤΡΙΩΣΕΙΣ

ΑΝΑΚΟΙΝΩΣΕΙΣ

Αριθ. ΥΠΠΟ/ΑΠΑΛΛ/Φ27/60672/1933 (1)

Ειδοποίηση για παρακατάθεση αποζημίωσης από αναγκαστική απαλλοτρίωση ακινήτου στους Πύργους Θέρμης Λέσβου.

Ο ΥΠΟΥΡΓΟΣ ΠΟΛΙΤΙΣΜΟΥ

Έχοντας υπόψη:

1. Την αριθ. ΥΠΠΟ/ΓΝΟΣ/49095/30.10.1991 απόφαση της Υπουργού Πολιτισμού Μεταβίβασης αρμοδιοτήτων Υπουργού και δικαιώματος υπογραφής «Με εντολή Υπουργού» στους Γενικό Γραμματέα, Γενικούς Διευθυντές, Προϊσταμένους Δ/νσεων, Τμημάτων και Γραφείων της Κ.Υ. του ΥΠ.ΠΟ (ΦΕΚ 987/Β/28.11.1991).

2. Το Π.Δ. 941/1977 «Περί Οργανισμού του Υπουργείου Πολιτισμού» (ΦΕΚ 320/Α/17.10.1977).

3. Τις διατάξεις των άρθρων 7 και 8 του Ν.Δ. 797/1971 «Περί αναγκαστικών απαλλοτριώσεων» πληροφορούμε όσους:

α) Έχουν δικαιώματα κυριότητας ή άλλα εμπράγματα δικαιώματα στο ακίνητο που απαλλοτριώθηκε δυνάμει της αριθ. 1078688/5805/0010/28.8.92 κοινή υπουργική απόφαση (ΦΕΚ 934/τ.Δ'/21.9.92) και διορθώθηκε με το ΦΕΚ 1415/τ.Δ'/30.11.93) για αρχαιολογικούς σκοπούς στους Πύργους Θέρμης Λέσβου.

β) Έχουν εγγράψει υποθήκη ή έχουν επιβάλει κατάσχεση ή με οποιοδήποτε τρόπο διεκδικούν το ακίνητο που απαλλοτριώθηκε ότι η αποζημίωση που καθόρισε το Μονομελές Πρωτοδικείο Μυτιλήνης με την απόφαση του αριθ. 89/17.4.95 για το ακίνητο και για τα υπερκείμενα αυτού όπως αυτά φαίνονται στο κτηματολογικό διάγραμμα που συνοδεύει την απόφαση απαλλοτρίωσης και στο σχετικό κτηματολογικό πίνακα έχει κατατεθεί στο Ταμείο Παρακαταθηκών και Δανείων (Κεντρική Υπηρεσία) και έχει εκδοθεί γραμμάτιο συστάσεως παρακαταθήκης αριθ. 3050/1.12.95 για εβδομήντα εκατομμύρια εξακόσιες ενενήντα τέσσερες χιλ. δρχ. (70.694.000).

γ) Η αποζημίωση αυτή είναι αποδοτέα στους δικαιούχους που θα αναγνωρισθούν σύμφωνα με το Νόμο.

δ) Η Κ' Εφορεία Προϊστορικών Αρχαιοτήτων παρακαλείται; εντός δέκα (10) ημερών από της λήψεως της παρούσης ειδοποιήσεως, να παραλάβει το απαλλοτριωθέν ακίνητο.

Η παρούσα ειδοποίηση να δημοσιευθεί στην Εφημερίδα της Κυβερνήσεως.

Αθήνα, 11 Δεκεμβρίου 1995

Με εντολή Υπουργού
Ο Προϊστάμενος
ΔΗΜ. ΑΝΤΩΝΟΠΟΥΛΟΣ

ΠΟΛΕΟΔΟΜΙΑ

ΑΠΟΦΑΣΕΙΣ

Αριθ. οικ.6840 (2)

Καθορισμός γραμμής πυκνής δόμησης στην ιδιοκτησία Ευαγγελίας Αρώνη στην Ελαφόνησο Ν. Λακωνίας.

Ο ΝΟΜΑΡΧΗΣ ΛΑΚΩΝΙΑΣ

Έχοντας υπόψη:

1. Τις διατάξεις του Ν. 1032/80 «περί συστάσεως του Υπ.ΠΕ.ΧΩ.Δ.Ε.».

2. Τις διατάξεις του από 17.7.1923 Ν.Δ/τος «περί σχεδίων πόλεων κ.λπ.».

3. Τις διατάξεις του Ν. 2218/94 άρθρο 3 παράγρ. 1 και άρθρα 30, 39.

4. Τις διατάξεις του Ν. 2240/94 άρθρα 5 και 6.

5. Την υπ' αριθμόν 15/2.4.95 απόφαση του Ν.Σ. του Ν. Λακωνίας (ΦΕΚ 363Δ'/95) «Ψήφιση Οργανισμού Οργάνωσης και λειτουργίας της Νομαρχιακής Αυτοδιοίκησης Λακωνίας».

6. Την παράγραφο 7β του άρθρου 6 του Π.Δ. 24.4.95 (ΦΕΚ 181 Δ') όπως τροποποιήθηκε με το από 25.4.89 Π.Δ. (ΦΕΚ 293 Δ'/16.5.89).

7. Την από 2.8.93 αίτηση της Ευαγγελίας Αρώνη μαζί με το συνημμένο Τοπογραφικό Διάγραμμα του Πολιτικού Μηχ/κού Σταυρ. Δεληγιάννη.

8. Την υπ' αριθμ. 59/92 απόφαση Κοινοτικού Συμβουλίου Ελαφονήσου.

9. Την από 10.11.95 γνωμοδότηση του ΣΧΟΠ Ν. Λακωνίας (Πράξη 8η θέμα 4ο), αποφασίζουμε:

Εγκρίνουμε τη γραμμή πυκνής δόμησης στην ιδιοκτησία Ευαγγελίας Αρώνη στην Ελαφόνησο Ν. Λακωνίας, όπως αυτή φαίνεται με τα στοιχεία ($A_1H_1B_1$) στο συνημμένο Τοπογραφικό Διάγραμμα με κλίμακα 1:100 του Πολιτικού Μηχανικού Σταύρου Δεληγιάννη, επειδή συντρέχουν οι προϋποθέσεις του άρθρου 6 παράγραφος 7β του Π.Δ. 24.4.85 (ΦΕΚ 181 Δ'), όπως αντικαταστάθηκε με το Π.Δ. 25.4.89 (ΦΕΚ 293 Δ').


ΚΑΛΥΨΗ ΔΑΠΑΝΗΣ: Από την εφαρμογή τη παρούσας δεν προκύπτει δαπάνη σε βάρος του προϋπολογισμού της Κοινότητας Ελαφονήσου.

Η παρούσα και το συνοδεύον αυτή Τοπογραφικό Διάγραμμα να δημοσιευθεί στο ΦΕΚ.

Σπάρτη, 22 Νοεμβρίου 1995

Ο Νομάρχης

ΓΡΗΓΟΡΙΟΣ ΑΠΟΣΤΟΛΑΚΟΣ

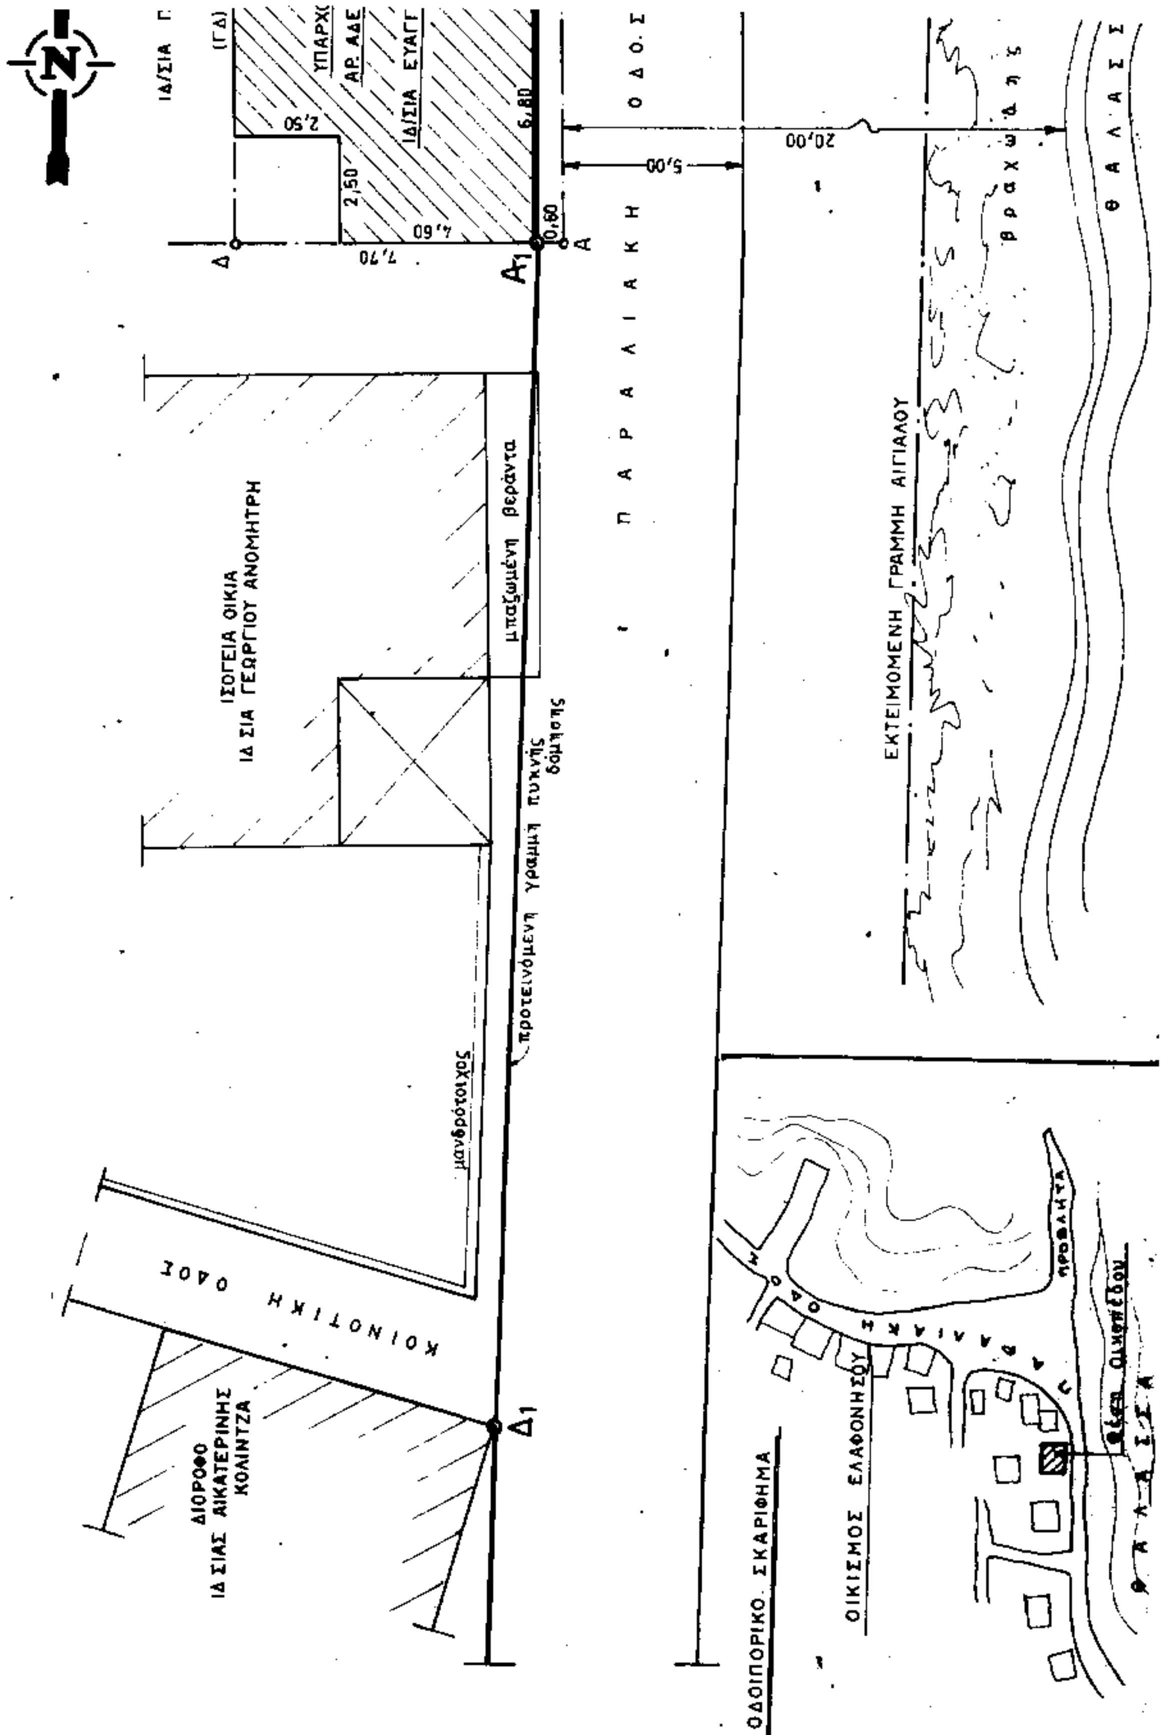
N
ΠΑΡΑΛΙΑΚΗ ΟΔΟΣ
ΘΑΛΑΣΣΑ
βραχώδης
ΕΚΤΕΙΜΟΜΕΝΗ ΓΡΑΜΜΗ ΑΙΓΙΑΛΟΥ
20,00
5,00
6,80
0,60
4,60
7,70
2,50
2,50
ΙΔΙΣΙΑ ΕΥΑΓΓ
ΑΡ. ΑΔΕ
ΥΠΑΡΧ
ΙΣΟΓΕΙΑ ΟΙΚΙΑ
ΙΔ ΣΙΑ ΓΕΩΡΓΙΟΥ ΑΝΟΜΗΤΡΗ
μπαζωμένη βεράντα
προτεινόμενη γραμμή πυκνής δόμησης
μανδρότοιχος
ΚΟΙΝΟΤΙΚΗ ΟΔΟΣ
ΔΙΟΡΟΦΟ
ΙΔ ΣΙΑΣ ΑΙΚΑΤΕΡΙΝΗΣ
ΚΟΛΙΝΤΖΑ
ΟΔΟΙΠΟΡΙΚΟ ΣΚΑΡΙΦΗΜΑ
ΟΙΚΙΣΜΟΣ ΕΛΑΦΟΝΗΣΟΥ
ΠΡΟΒΛΗΤΑ
θέση οικοπέδου
ΘΑΛΑΣΣΑ

ΤΟΠΟΓΡΑΦΙΚΟ ΔΙΑΓΡΑΜΜΑ

ΟΙΚΟΠΕΔΟΥ ΙΔΙΣΙΑΣ ΕΥΑΓΓΕΛΙΑΣ ΑΡΩΝΗ

ΕΝΤΟΣ ΟΙΚΙΣΜΟΥ ΕΛΑΦΟΝΗΣΟΥ

ΚΛΙΜΑΞ - 1:100

ΝΕΑΠΟΛΗ ΙΑΝΟΥΑΡΙΟΣ 1994

Ο ΜΗΧΑΝΙΚΟΣ

ΣΤΑΥΡΟΣ ΑΙΜ. [illegible]ΑΝΝΗΣ
ΔΙΠΛΩΜ. ΠΟΛΙΤΙΚΟΣ ΜΗΧΑΝΙΚΟΣ
ΑΡΙΣΤΟΤΕΛΕΙΟΥ ΠΑΝ/ΜΙΟΥ ΘΕΣ/ΚΗΣ
ΜΕΛΟΣ Τ.Ε.Ε. ΑΡ. ΜΗΤΡΩΟΥ 32744
ΑΝΔΡΟΥΤΣΟΥ 1 ΝΕΑΠΟΛΗ ΛΑ[illegible]
Τ.Κ. 23053 - ΤΗΛ. & FAX: [illegible] 22735

ΕΜΒΑΔΟΝ ΟΙΚΟΠΕΔΟΥ
(Α,Β,Γ,Δ,-Α.)

Ε = 102,41 Μ²

ΟΡΟΙ ΔΟΜΗΣΗΣ

Π.Δ. 7-10-88 (ΦΕΚ 719)
ΚΑΛΥΨΗ 70%, Hmax = 7,50m + 2,00m
ΓΙΑ ΣΤΕΓΗ, Δ = 2,50 ΑΡΤΙΟΤΗΣ ΚΑΤΑ ΚΑΝΟΝΑ 500 m²
Σ.Δ. ΓΙΑ Εοικ. ≤ 100 m² - 1,6
-II- Εοικ. < 200 m² - 0,8
-II- Εοικ. < 300 m² - 0,6
ΚΑΙ ΓΙΑ Εοικ. > 300 m² - 0,4.

ΥΠΟΜΝΗΜΑ

Η ΠΡΟΤΕΙΝΟΜΕΝΗ ΓΡΑΜΜΗ ΔΟΜΗΣΗΣ ΟΡΙΖΕΤΑΙ ΑΠΟ ΤΑ ΣΗΜΕΙΑ Δ_1, A_1, H_1, E_1 ΟΠΩΣ ΦΑΙΝΟΝΤΑΙ ΣΤΟ ΤΟΠΟΓΡΑΦΙΚΟ ΔΙΑΓΡΑΜΜΑ (ΓΩΝΙΕΣ ΟΙΚΟΔΟΜΩΝ).
ΕΙΝΑΙ ΔΕ ΤΟΠΟΘΕΤΗΜΕΝΗ ΕΣΩΤΕΡΙΚΑ ΤΗΣ ΗΔΗ ΕΓΚΕΚΡΙΜΕΝΗΣ ΓΡΑΜΜΗΣ ΔΟΜΗΣΗΣ ΑΠΟ ΤΟ ΚΟΙΝΟΤΙΚΟ ΣΥΜΒΟΥΛΙΟ ΣΥΜΦΩΝΑ ΜΕ ΤΗΝ ΥΠ' ΑΡ. 59/92 ΑΠΟΦΑΣΗ.

ΙΣΟΓΕΙΟ
ΧΑΡ/ΜΠΟΥ ΠΕΤΡΟΥ ΑΡΩΝΗ
...ΠΕΤΡΟΥ ΑΡΩΝΗ
=13,40
8,00
...ΟΝ ΔΙΟΡΟΦΟ
...ΙΑΣ 232/90
...ΕΛΙΑΣ ΑΡΩΝΗ
6,00
7,70
1,10
3,70
Γ
E_1
H_1
B
θ_1
(ΑΒ)=13,20
(τσιμεντοστρωμένη)
15,00
παραλία

Πράξη 8η Θέμα 4ο της 10-11-95 της Σ.Χ.Ο.Π. Ν. Λ[illegible]

ΘΕΩΡΗΘΗΚΕ
Σπάρτη 15-11-95
Ο Προϊστάμενος Τμήματος Χωροταξίας & Περιβάλλοντος

Συνοδεύει την
Θικ. 6840/22-11-95
Απόφαση του
Νομάρχη Λακωνίας
Ο ΝΟΜΑΡΧΗΣ
ΓΡΗΓΟΡΙΟΣ ΑΠΟΣΤΟΛΑΚΟΣ

ΑΚΡΙΒΕΣ ΑΝΤΙΓΡΑΦΟΝ
ΔΗΜΗΤΡΗΣ ΔΙΑΚΑΚΟΣ
Πολ. Μηχ/κός με Α' β.

Αριθ. 9259 (3)

Τροποποίηση εγκεκριμένου σχεδίου πόλης Λάρισας.

Ο ΔΗΜΑΡΧΟΣ ΛΑΡΙΣΑΣ

Έχοντας υπόψη:

Τις διατάξεις:

1. Του από 17.7.23 Ν.Δ/τος, περί σχεδίου πόλεων και κωμών, όπως μεταγενέστερα τροποποιήθηκαν και συμπληρώθηκαν.

2. Του Α.Ν. 314/1968 (ΦΕΚ 47/Α) όπως τροποποιήθηκαν και συμπληρώθηκαν με το υπ' αριθμό 1018/71 (ΦΕΚ 220/Α) Ν.Δ/γμα και με την παρ. 3 του άρθρου 34 του Ν. 1577/85 (ΦΕΚ 210/Α).

3. Του Ν. 1577/85 (ΦΕΚ 210/Α), περί ΓΟΚ.

4. Του με αρ. 183/1986 Π.Δ/τος (ΦΕΚ 70/Α).

5. Του Ν. 1023/1980, περί συστάσεως του Υπουργείου Χ.Ο.Π. κ.λπ.

6. Του Ν. 3200/1955, περί διοικητικής αποκέντρωσης.

7. Του Β.Δ/τος 712/1970 εκτελεστικών του Ν.Δ/τος 532/1970, περί συμπληρώσεως των διατάξεων περί διοικητικής αποκέντρωσης.

8. Του από 30.4.87 Π.Δ/τος (ΦΕΚ 391/Δ) περί έγκρισης τροποποιήσεως εγκεκριμένου σχεδίου πόηλς με απόφαση του Δημοτικού Συμβουλίου του Δήμου Λάρισας.

9. Του από 6.9.89 (ΦΕΚ 550/Δ) αναθεωρηθέν σχέδιο πόλης Λάρισας και υπ' αριθμό 5657/23.8.89 απόφαση Νομάρχη Λάρισας.

10. Την απόφαση 820/94 του Δημοτικού Συμβουλίου Λάρισας με την οποία προτείνεται τροποποίηση εγκεκριμένου σχεδίου πόλης.

11. Την από 10.10.95 γνωμοδότηση του Συμβουλίου Χ.Ο.Π. Νομού Λάρισας (αριθμ. γνωμοδότησης 347 αριθμ. πρακτικού 13ο).

12. Την οριστική απόφαση 920/95 του Δημοτικού Συμβουλίου Λάρισας για την προτεινόμενη τροποποίηση.

13. Το γεγονός ότι η πολεοδομική ρύθμιση δεν έρχεται σε αντίθεση με την κοινή ωφέλεια, την κυκλοφορία, υγιεινή και ασφάλεια της πόλης, αποφασίζουμε:

Άρθρο 1

Εγκρίνεται τροποποίηση εγκεκριμένου ρυμοτομικού σχεδίου πόλης Λάρισας με θέμα: «ΑΝΑΣΧΕΔΙΑΣΜΟΣ ΧΩΡΟΥ ΠΛΑΤΕΙΑΣ 931Β ΠΟΥ ΠΕΡΙΒΑΛΛΕΤΑΙ ΑΠΟ ΤΙΣ ΟΔΟΥΣ ΜΟΡΑΒΑ - ΠΑΡΝΗΘΟΣ - ΒΕΡΜΙΟΥ ΚΑΙ ΠΕΖΟΔΡΟΜΟΥ ΣΤΗ ΣΥΝΟΙΚΙΑ: ΠΑΠΑΣΤΑΥΡΟΥ», όπως ορίζεται στο τοπογραφικό διάγραμμα που συνοδεύει την παρούσα απόφαση.

Άρθρο 2

Από τις διατάξεις αυτής της απόφασης δεν προκαλείται δαπάνη εις βάρος του προϋπολογισμού του Δήμου Λάρισας.

Η ισχύς της παρούσας απόφασης αρχίζει από τη δημοσίευσή της στην Εφημερίδα της Κυβερνήσεως.

Μετά την παραπάνω δημοσίευση η απόφαση μαζί με το σχετικό τοπογραφικό διάγραμμα που τη συνοδεύει να αναρτηθεί στο Δημοτικό Κατάστημα επί 15ήμερο για ενημέρωση.

Η παρούσα να δημοσιευθεί στην Εφημερίδα της Κυβερνήσεως.

Λάρισα, 8 Δεκεμβρίου 1995

Ο Δήμαρχος

ΧΡΙΣΤΟΔΟΥΛΟΣ ΚΑΦΦΕΣ



φ 461

ΔΗΜΟΣ ΛΑΡΙΣΑΣ

Δ/ΝΣΗ: ΤΕΧΝΙΚΩΝ ΥΠΗΡΕΣΙΩΝ
ΤΜΗΜΑ: ΣΧΕΔΙΟΥ ΠΟΛΗΣ
ΓΡΑΦΕΙΟ: ΠΟΛ/ΚΟΥ ΣΧΕΔΙΑΣΜΟΥ

ΤΟΠΟΓΡΑΦΙΚΟ ΔΙΑΓΡΑΜΜΑ
ΤΡΟΠΟΠΟΙΗΣΗ ΣΧΕΔΙΟΥ ΠΟΛΗΣ ΛΑΡΙΣΑΣ
ΣΤΟ Ο.Τ. 931 Β **ΠΙΝ.** Ⅱ-95
ΣΥΝΟΙΚΙΣΜΟΣ : ΙΠΠΟΚΡΑΤΗΣ

ΘΕΜΑ : ΑΝΑΣΧΕΔΙΑΣΜΟΣ ΧΩΡΟΥ ΠΛΑΤΕΙΑΣ 931 Β ΠΟΥ ΠΕΡΙΒΑΛΛΕΤΑΙ ΑΠΟ ΤΙΣ ΟΔΟΥΣ ΜΟΡΑΒΑ-ΠΑΡΝΗΘΟΣ-ΒΕΡΜΙΟΥ ΚΑΙ ΠΕΖΟΔΡΟΜΟΥ.
ΔΗΜΙΟΥΡΓΙΑ ΠΕΖΟΔΡΟΜΟΥ ΚΑΤΑ ΜΗΚΟΣ ΤΗΣ ΠΛΑΤΕΙΑΣ ΠΛΑΤΟΥΣ 3 μ. ΑΠΟ ΟΔΟ ΜΟΡΑΒΑ ΕΩΣ ΒΕΡΜΙΟΥ ΧΑΡΑΚΤΗΡΙΣΜΟΣ ΤΗΣ ΟΔΟΥ ΓΡΑΜΜΟΥ ΕΩΣ ΤΗΝ ΟΔΟ ΒΙΤΣΙ ΣΕ ΠΕΖΟΔΡΟΜΟ


Το παρόν συνοδεύει την υπ' αριθμ. 620/94 απόφαση ... Λαρισας

Λαρισα 28-11-94

Ο ΣΥΝΤΑΞΑΣ
ΣΑΡΑΤΣΗΣ ΓΕΩΡΓΙΟΣ

ΘΕΩΡΗΘΗΚΕ
Λάρισα 30-11-94



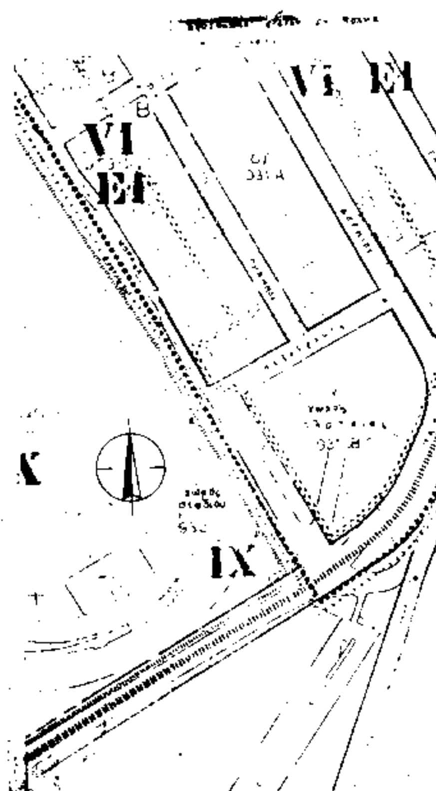

ΔΙΟΡΘΩΣΕΙΣ ΣΦΑΛΜΑΤΩΝ

(4)

Στο ΦΕΚ 272/3.5.95 (τεύχος Δ') όπου δημοσιεύθηκε κοινή απόφαση Υπουργών Οικονομικών και Πολιτισμού για αρχαιολογικούς σκοπούς στο Καστρί Βόνιτσας, διορθώνεται ο λανθασμένος αριθμός 10381110/2384/0010, στο ορθό 1038110/2384/0010.

(Από το Υπ. Οικονομικών)

ΑΠΟ ΤΟ ΕΘΝΙΚΟ ΤΥΠΟΓΡΑΦΕΙΟ